

01 MODŘÍNOVÝ DOMOV 2+KK ++


OPRAVDĚVÝ
DOMOV





LEGENDA

01	zádveří	5,52 m ²
02	obývací pokoj, jídelna, kuchyně	34,28 m ²
03	koupelna	4,26 m ²
04	WC	2,79 m ²
05	ložnice	13,73 m ²
T	terasa	15,32 m ²
G	garážové stání	61,66 m ²
S	skladový prostor	9,98 m ²

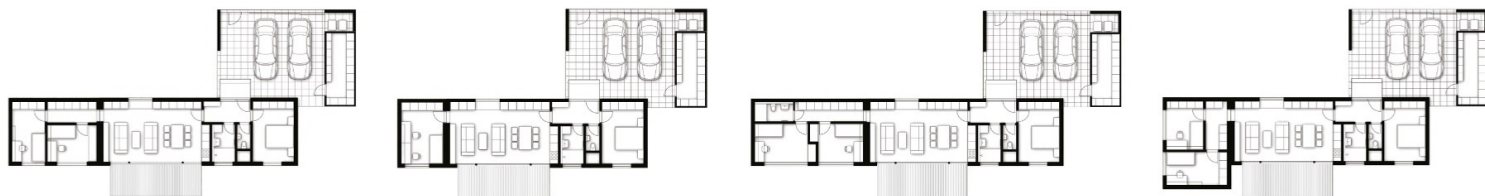

Dispozice: 2+kk (+ varianty přístaveb) | Zastavěná plocha: 165,66 m² | Užitná plocha: 60,58 m²

Kontakt: info@opravdovy-domov.cz www.opravdovy-domov.cz